


A-A

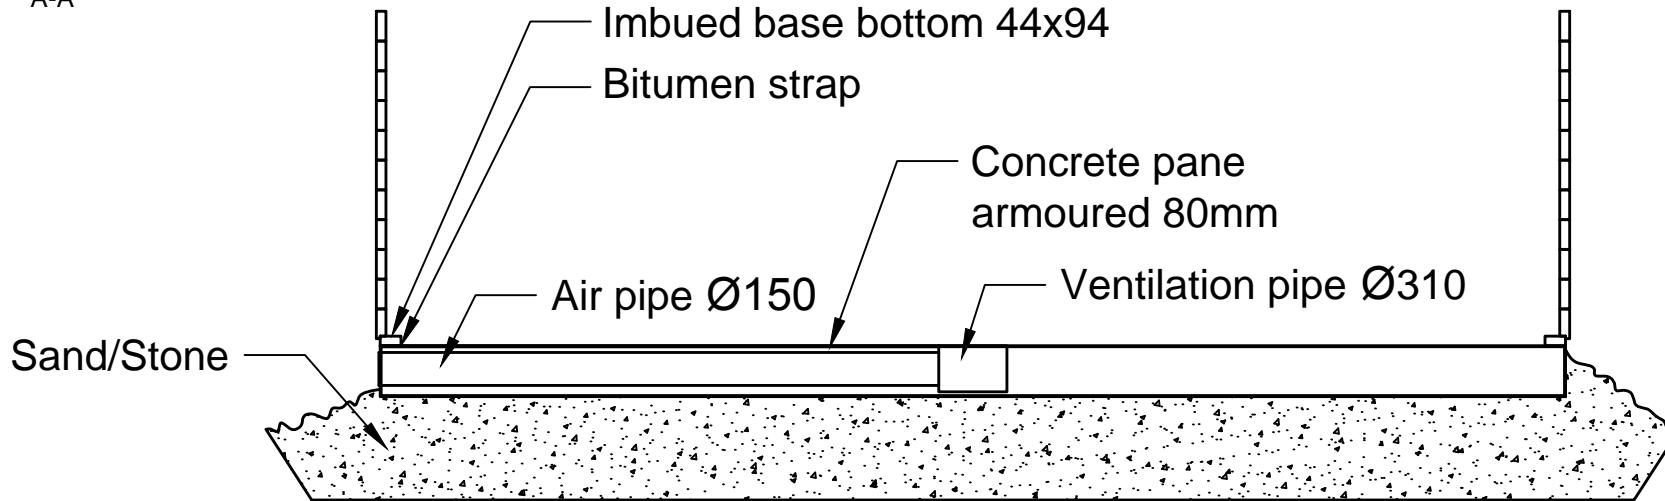

Kota 9
Basement

